



| | |
|------|---------------|
| 年度 | 令和5年度(2023年度) |
| 名称 | 平面図 |
| 契約名 | 一般競争入札 |
| 物件番号 | 第 3 号 |
| 事業所名 | 胆振総合振興局森林室 |
| 縮尺 | 1/5,000 |

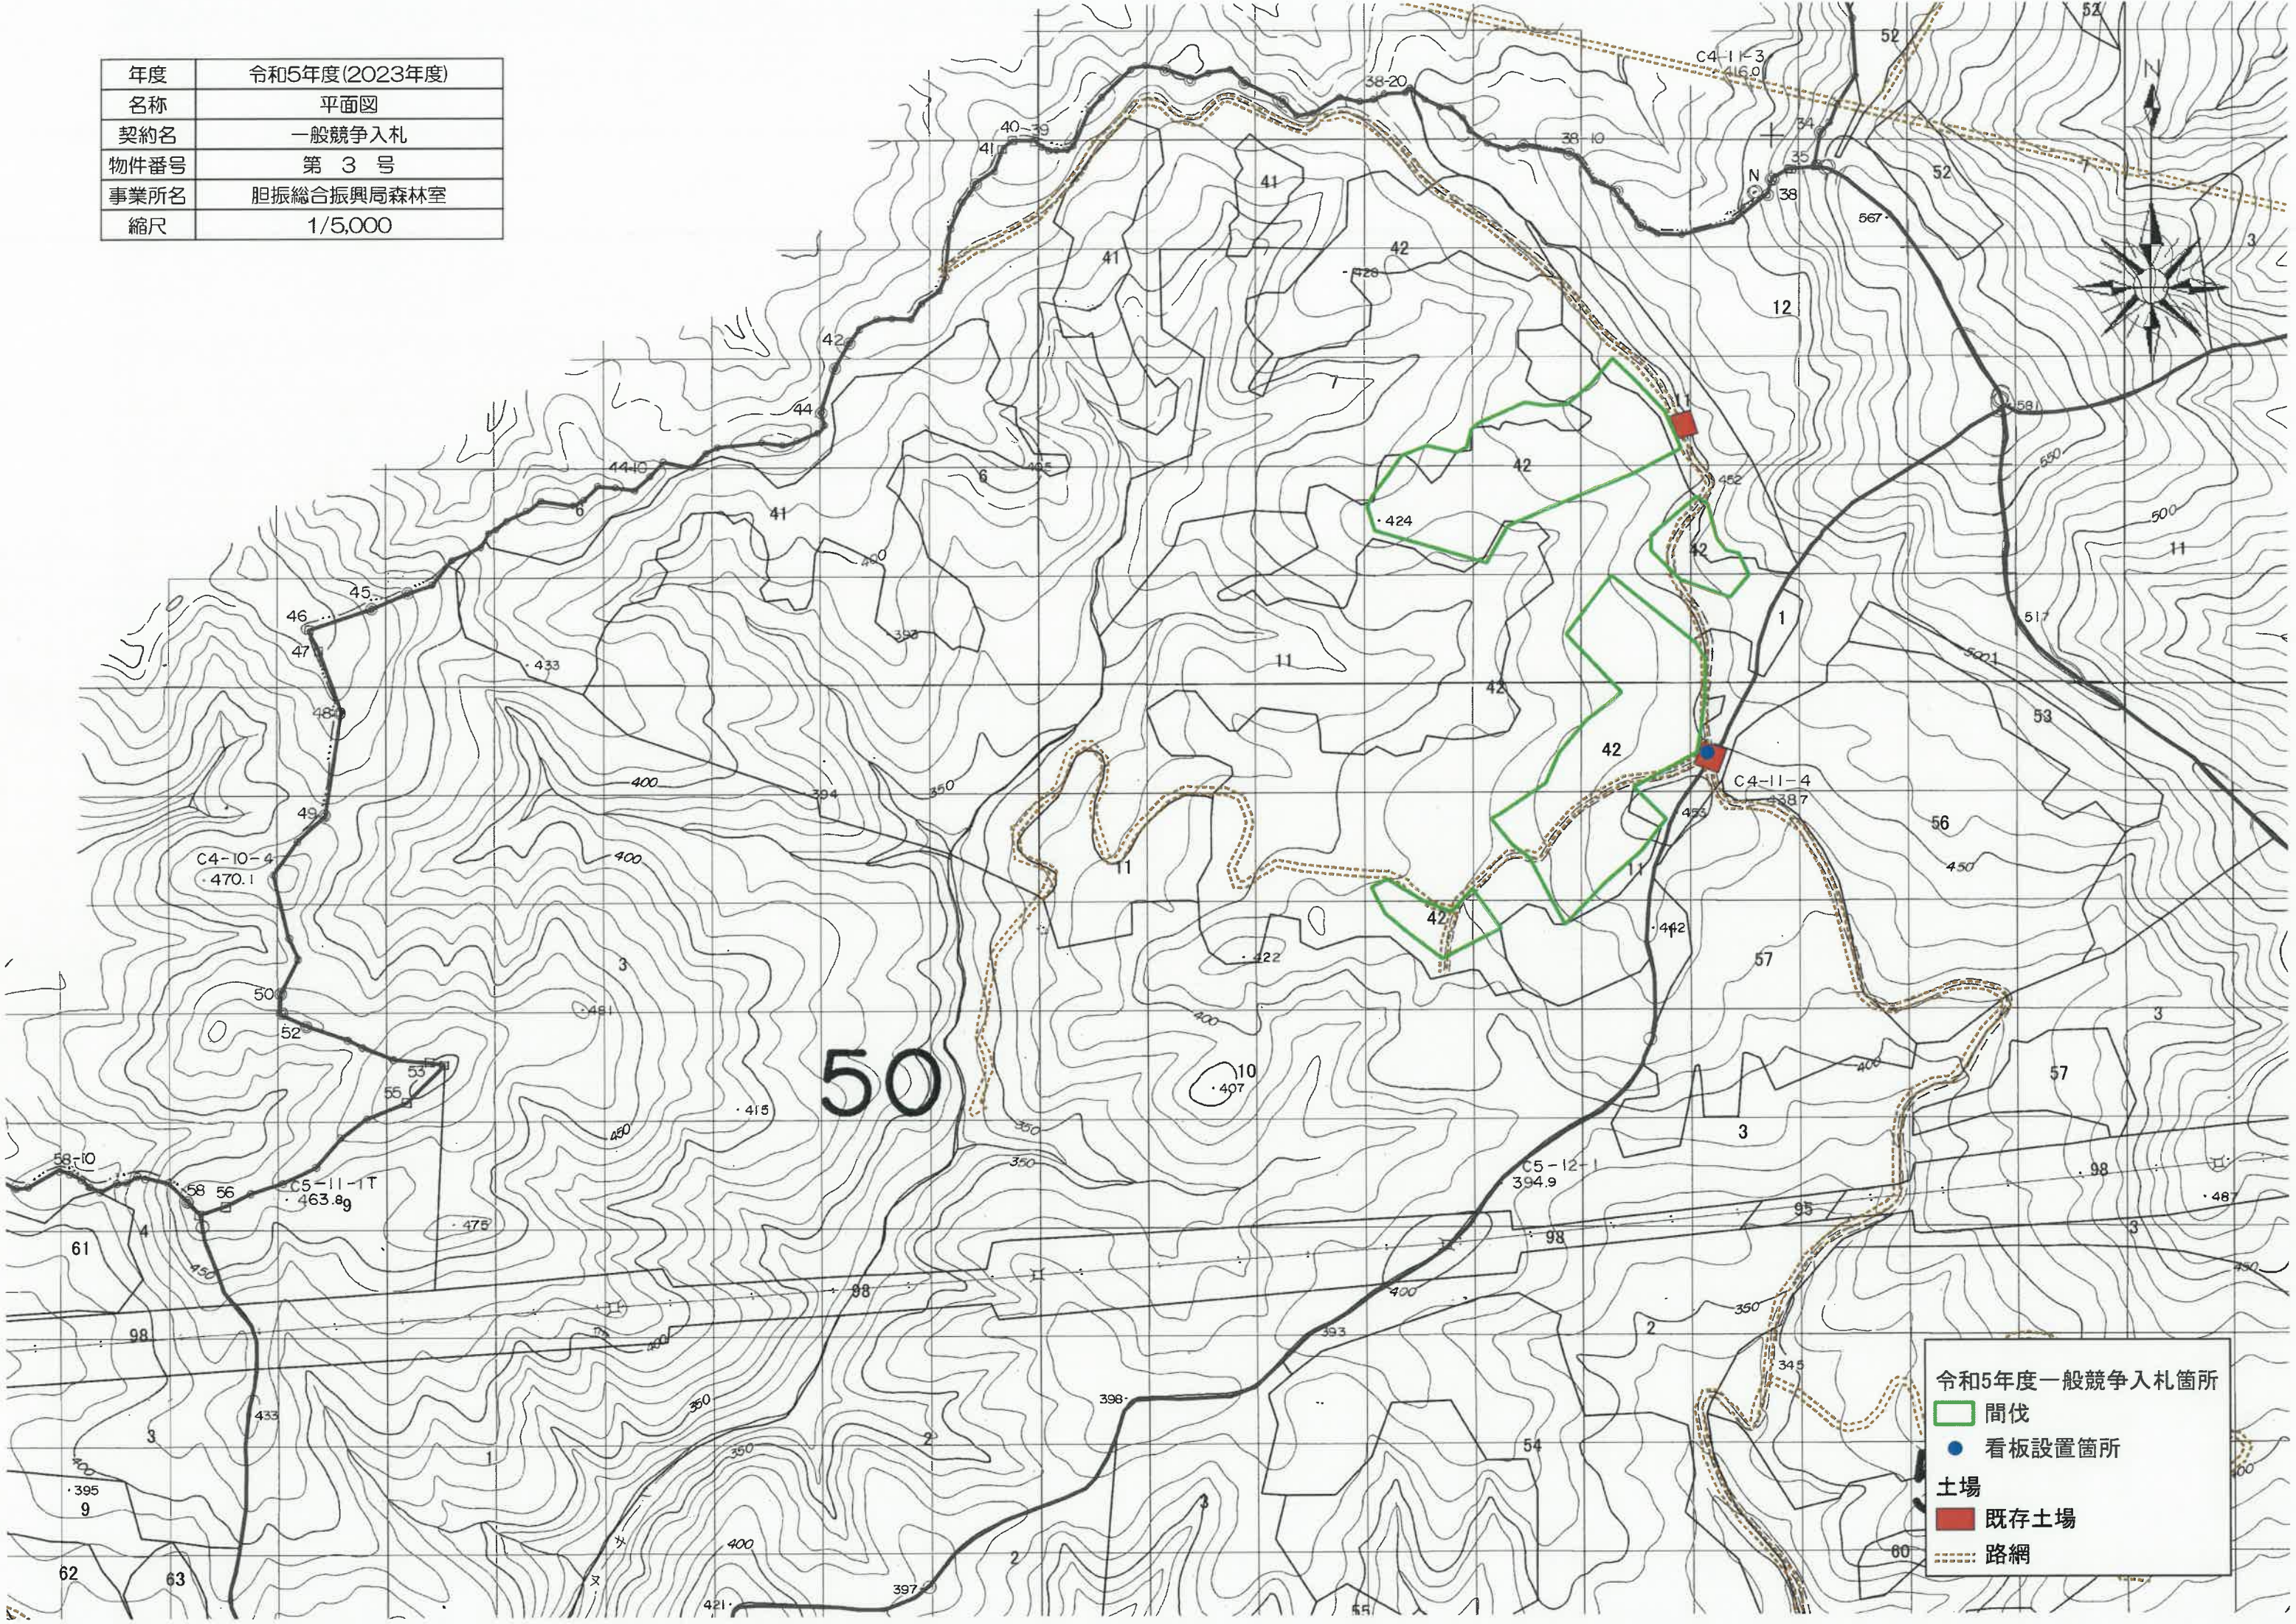

令和5年度一般競争入札箇所

- ▭ 間伐
- 看板設置箇所
- 土場
- 既存土場
- - - 路網

| | |
|------|---------------|
| 年度 | 令和5年度(2023年度) |
| 名称 | 平面図 |
| 契約名 | 一般競争入札 |
| 物件番号 | 第3号 |
| 事業所名 | 胆振総合振興局森林室 |
| 縮尺 | 1/5,000 |

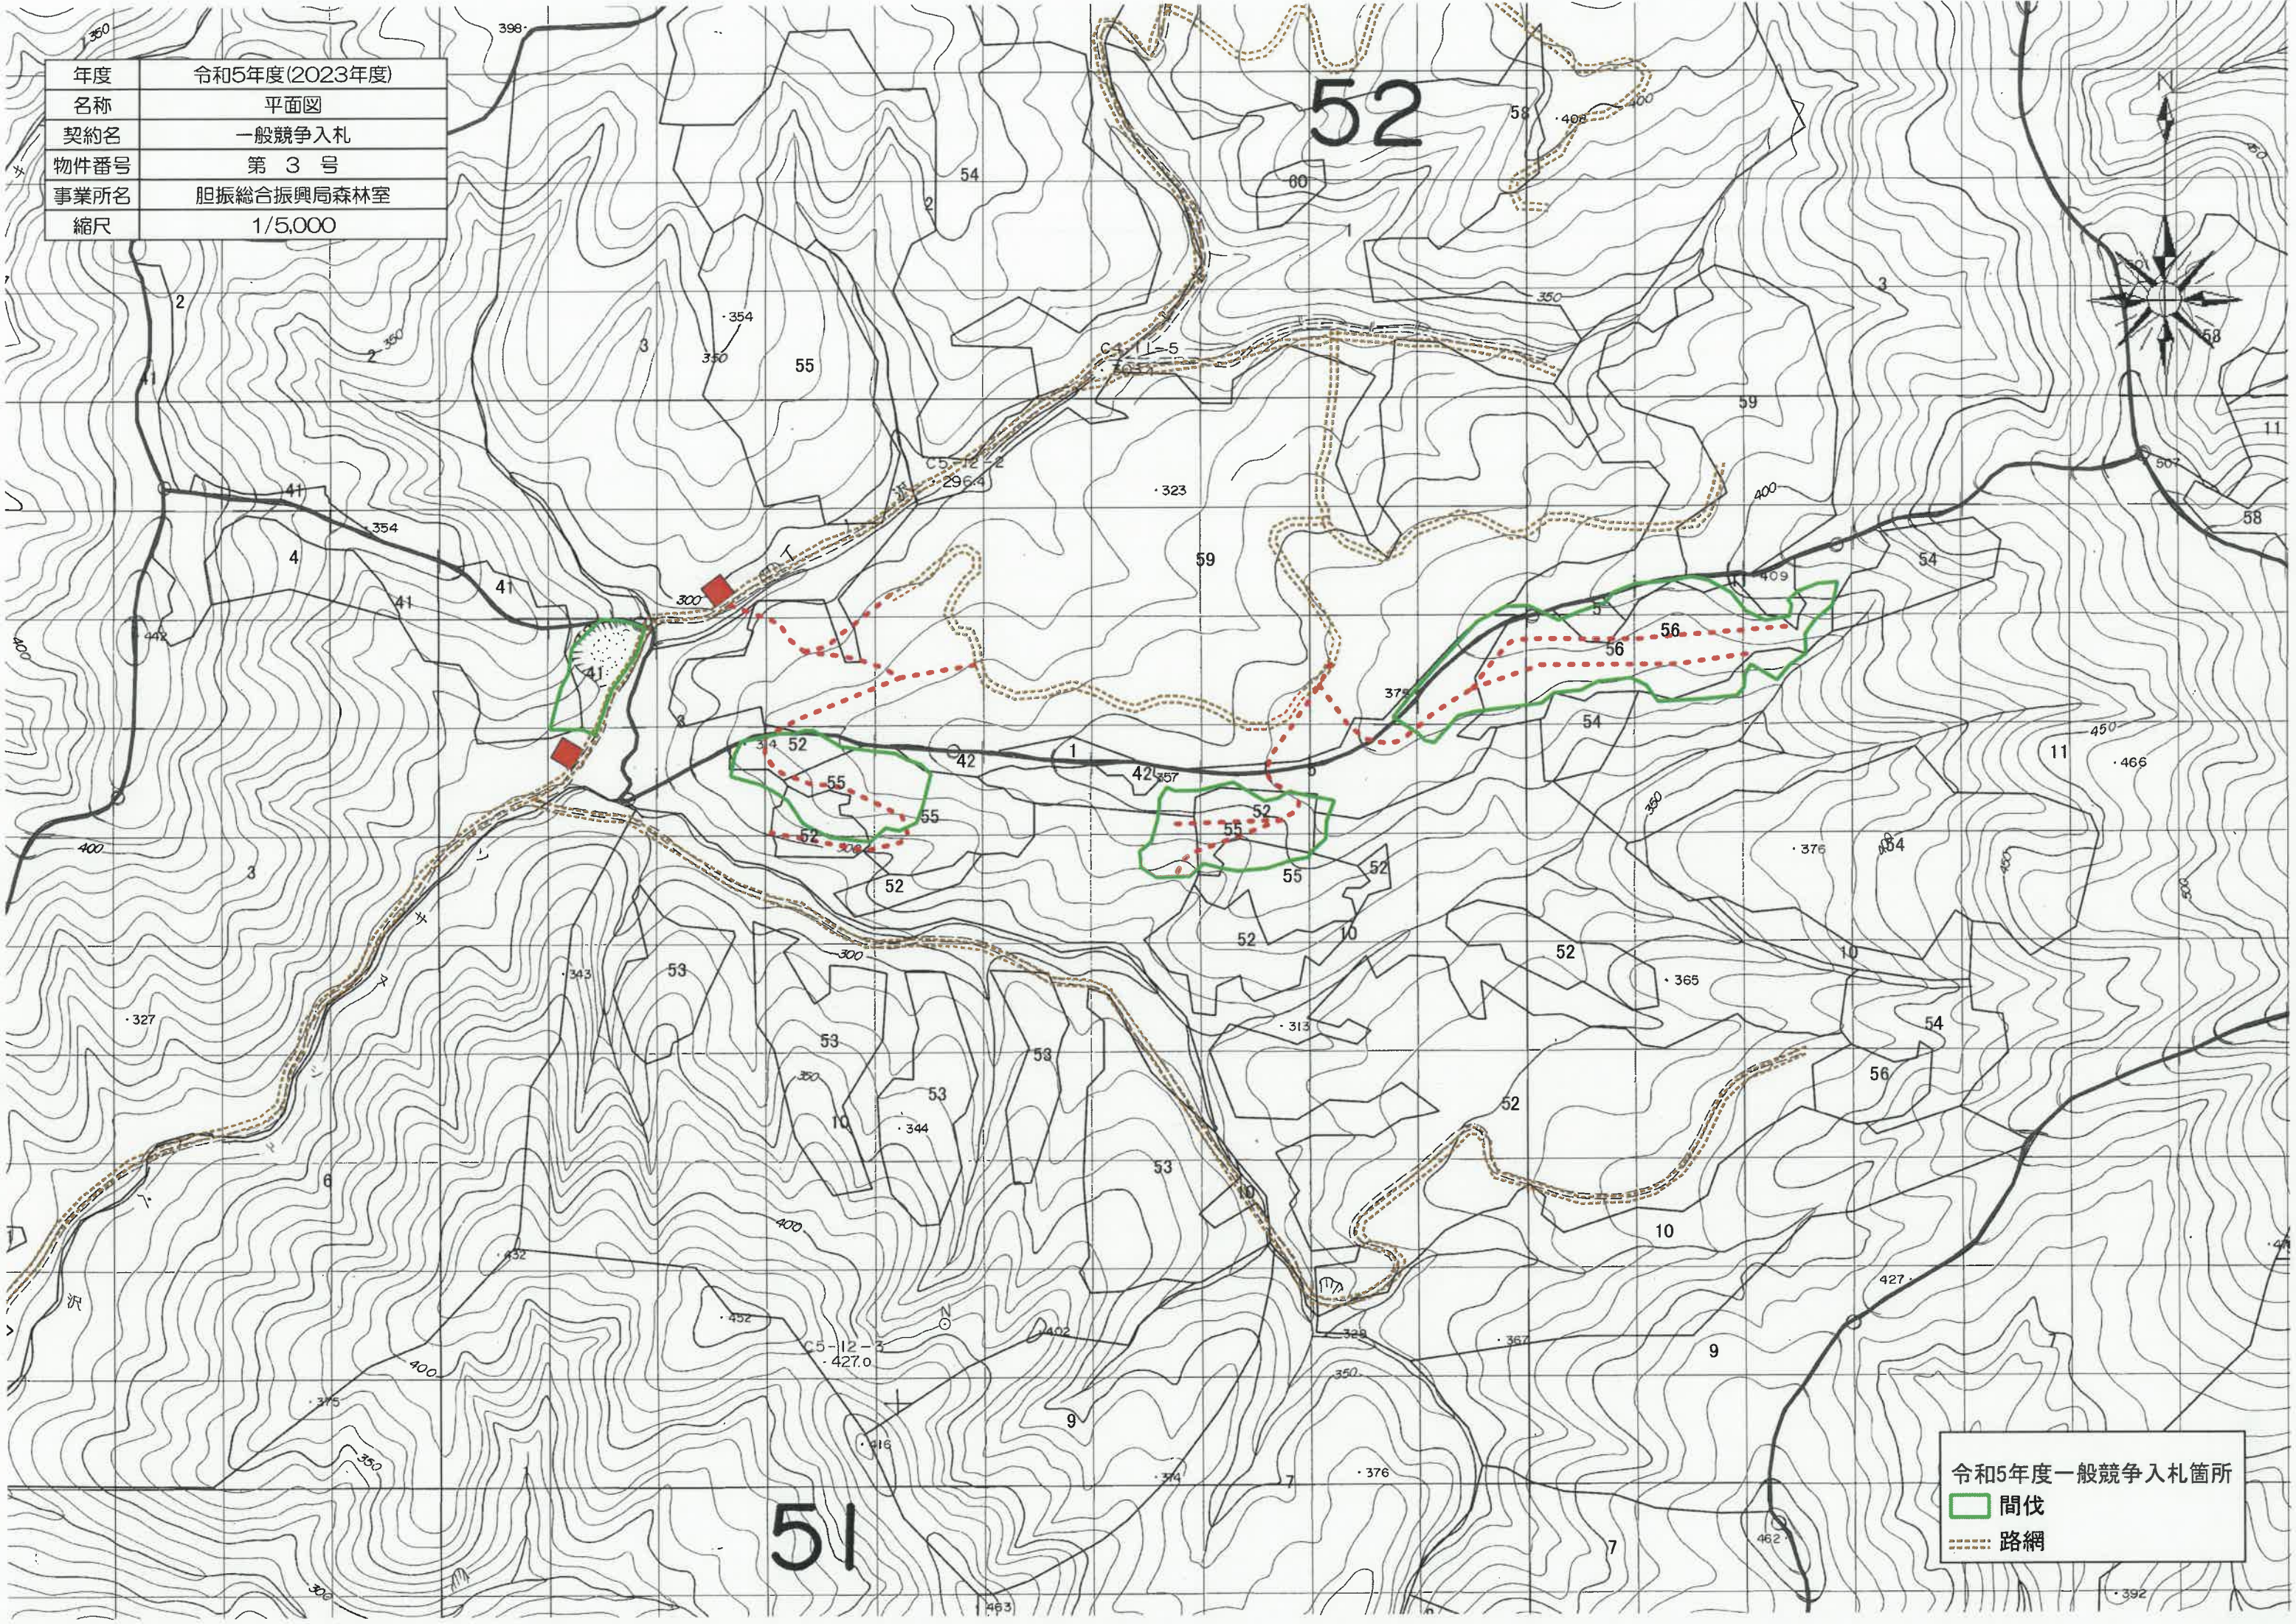

令和5年度一般競争入札箇所
 間伐
 路網

| | |
|------|---------------|
| 年度 | 令和5年度(2023年度) |
| 名称 | 平面图 |
| 契約名 | 一般競争入札 |
| 物件番号 | 第3号 |
| 事業所名 | 胆振総合振興局森林室 |
| 縮尺 | 1/5,000 |



62

61

令和5年度一般競争入札箇所

- 間伐
- 看板設置箇所
- 土場
- 既存土場
- 集材路
- 既存集材路
- 路網

