
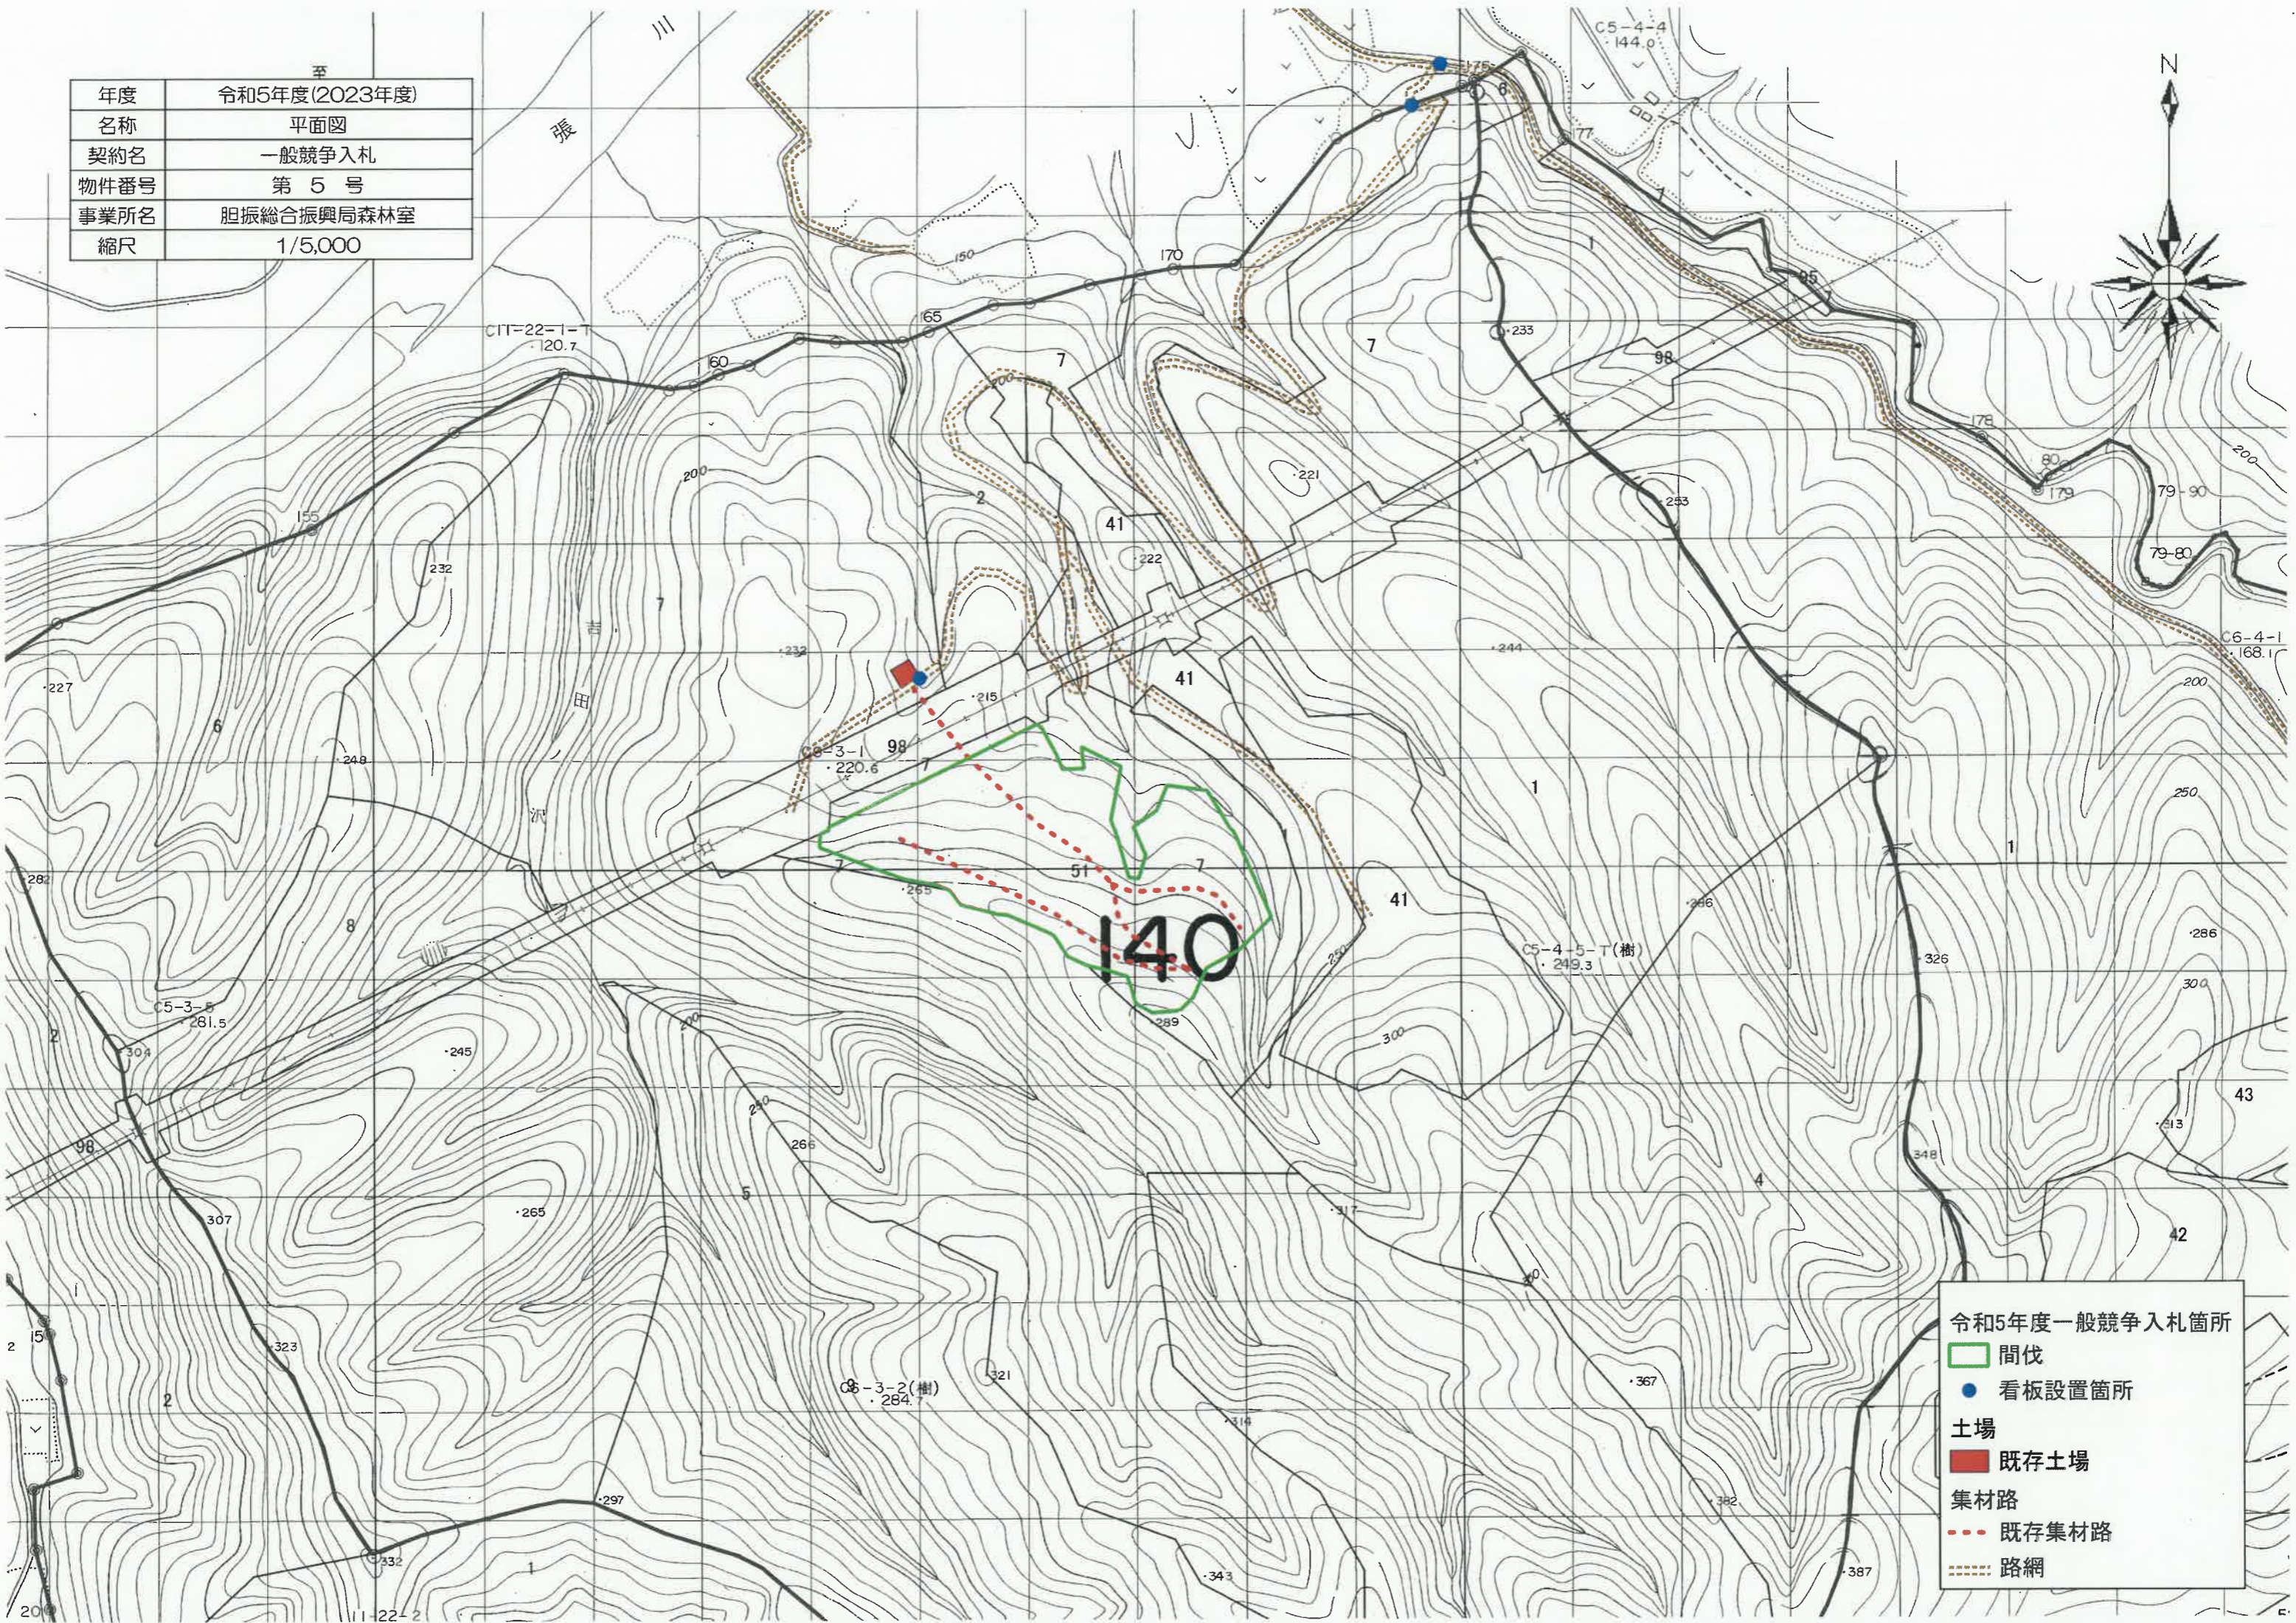



年度	令和5年度(2023年度)
名称	平面図
契約名	一般競争入札
物件番号	第5号
事業所名	胆振総合振興局森林室
縮尺	1/5,000

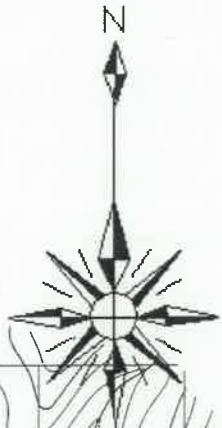

令和5年度一般競争入札箇所

- 間伐
- 看板設置箇所
- 土場
- 既存土場
- 集材路
- 既存集材路
- 路網

年度	令和5年度(2023年度)
名称	平面図
契約名	一般競争入札
物件番号	第5号
事業所名	胆振総合振興局森林室
縮尺	1/5,000

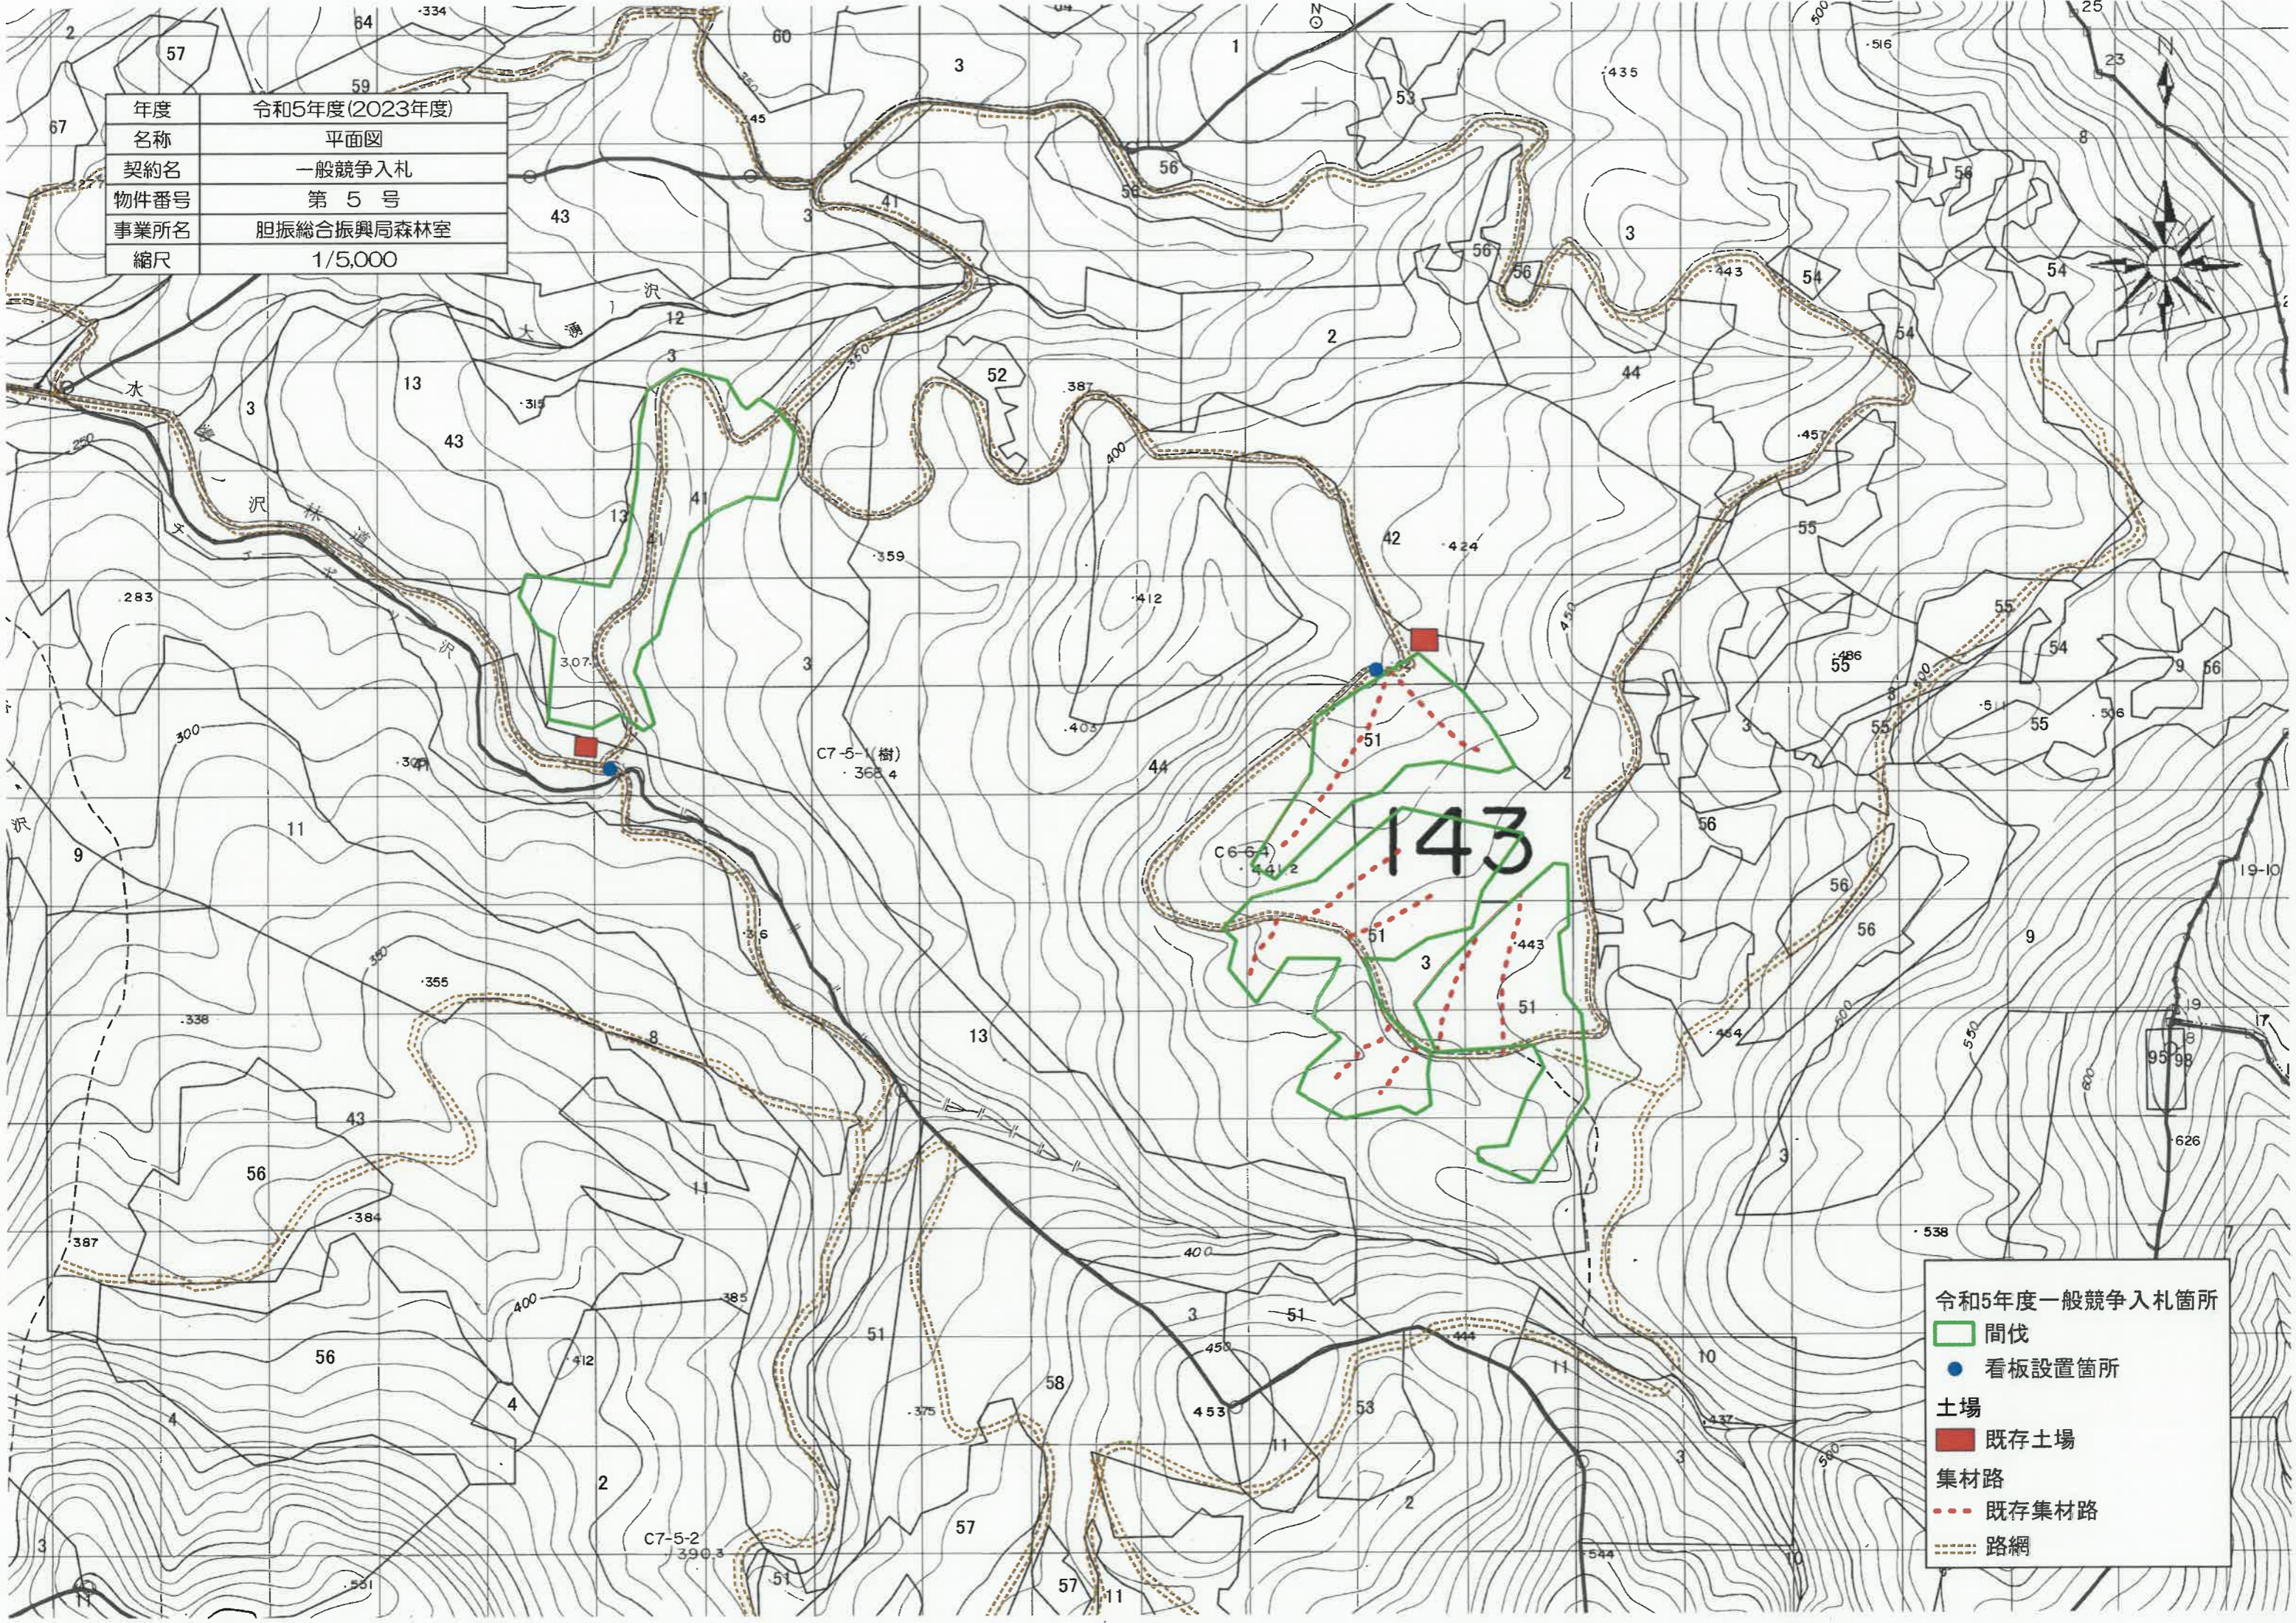

令和5年度一般競争入札箇所

- 間伐 (Green outline)
- 看板設置箇所 (Blue circle)
- 土場
 - 既存土場 (Red square)
- 集材路
 - 既存集材路 (Red dashed line)
 - 路網 (Brown dashed line)