
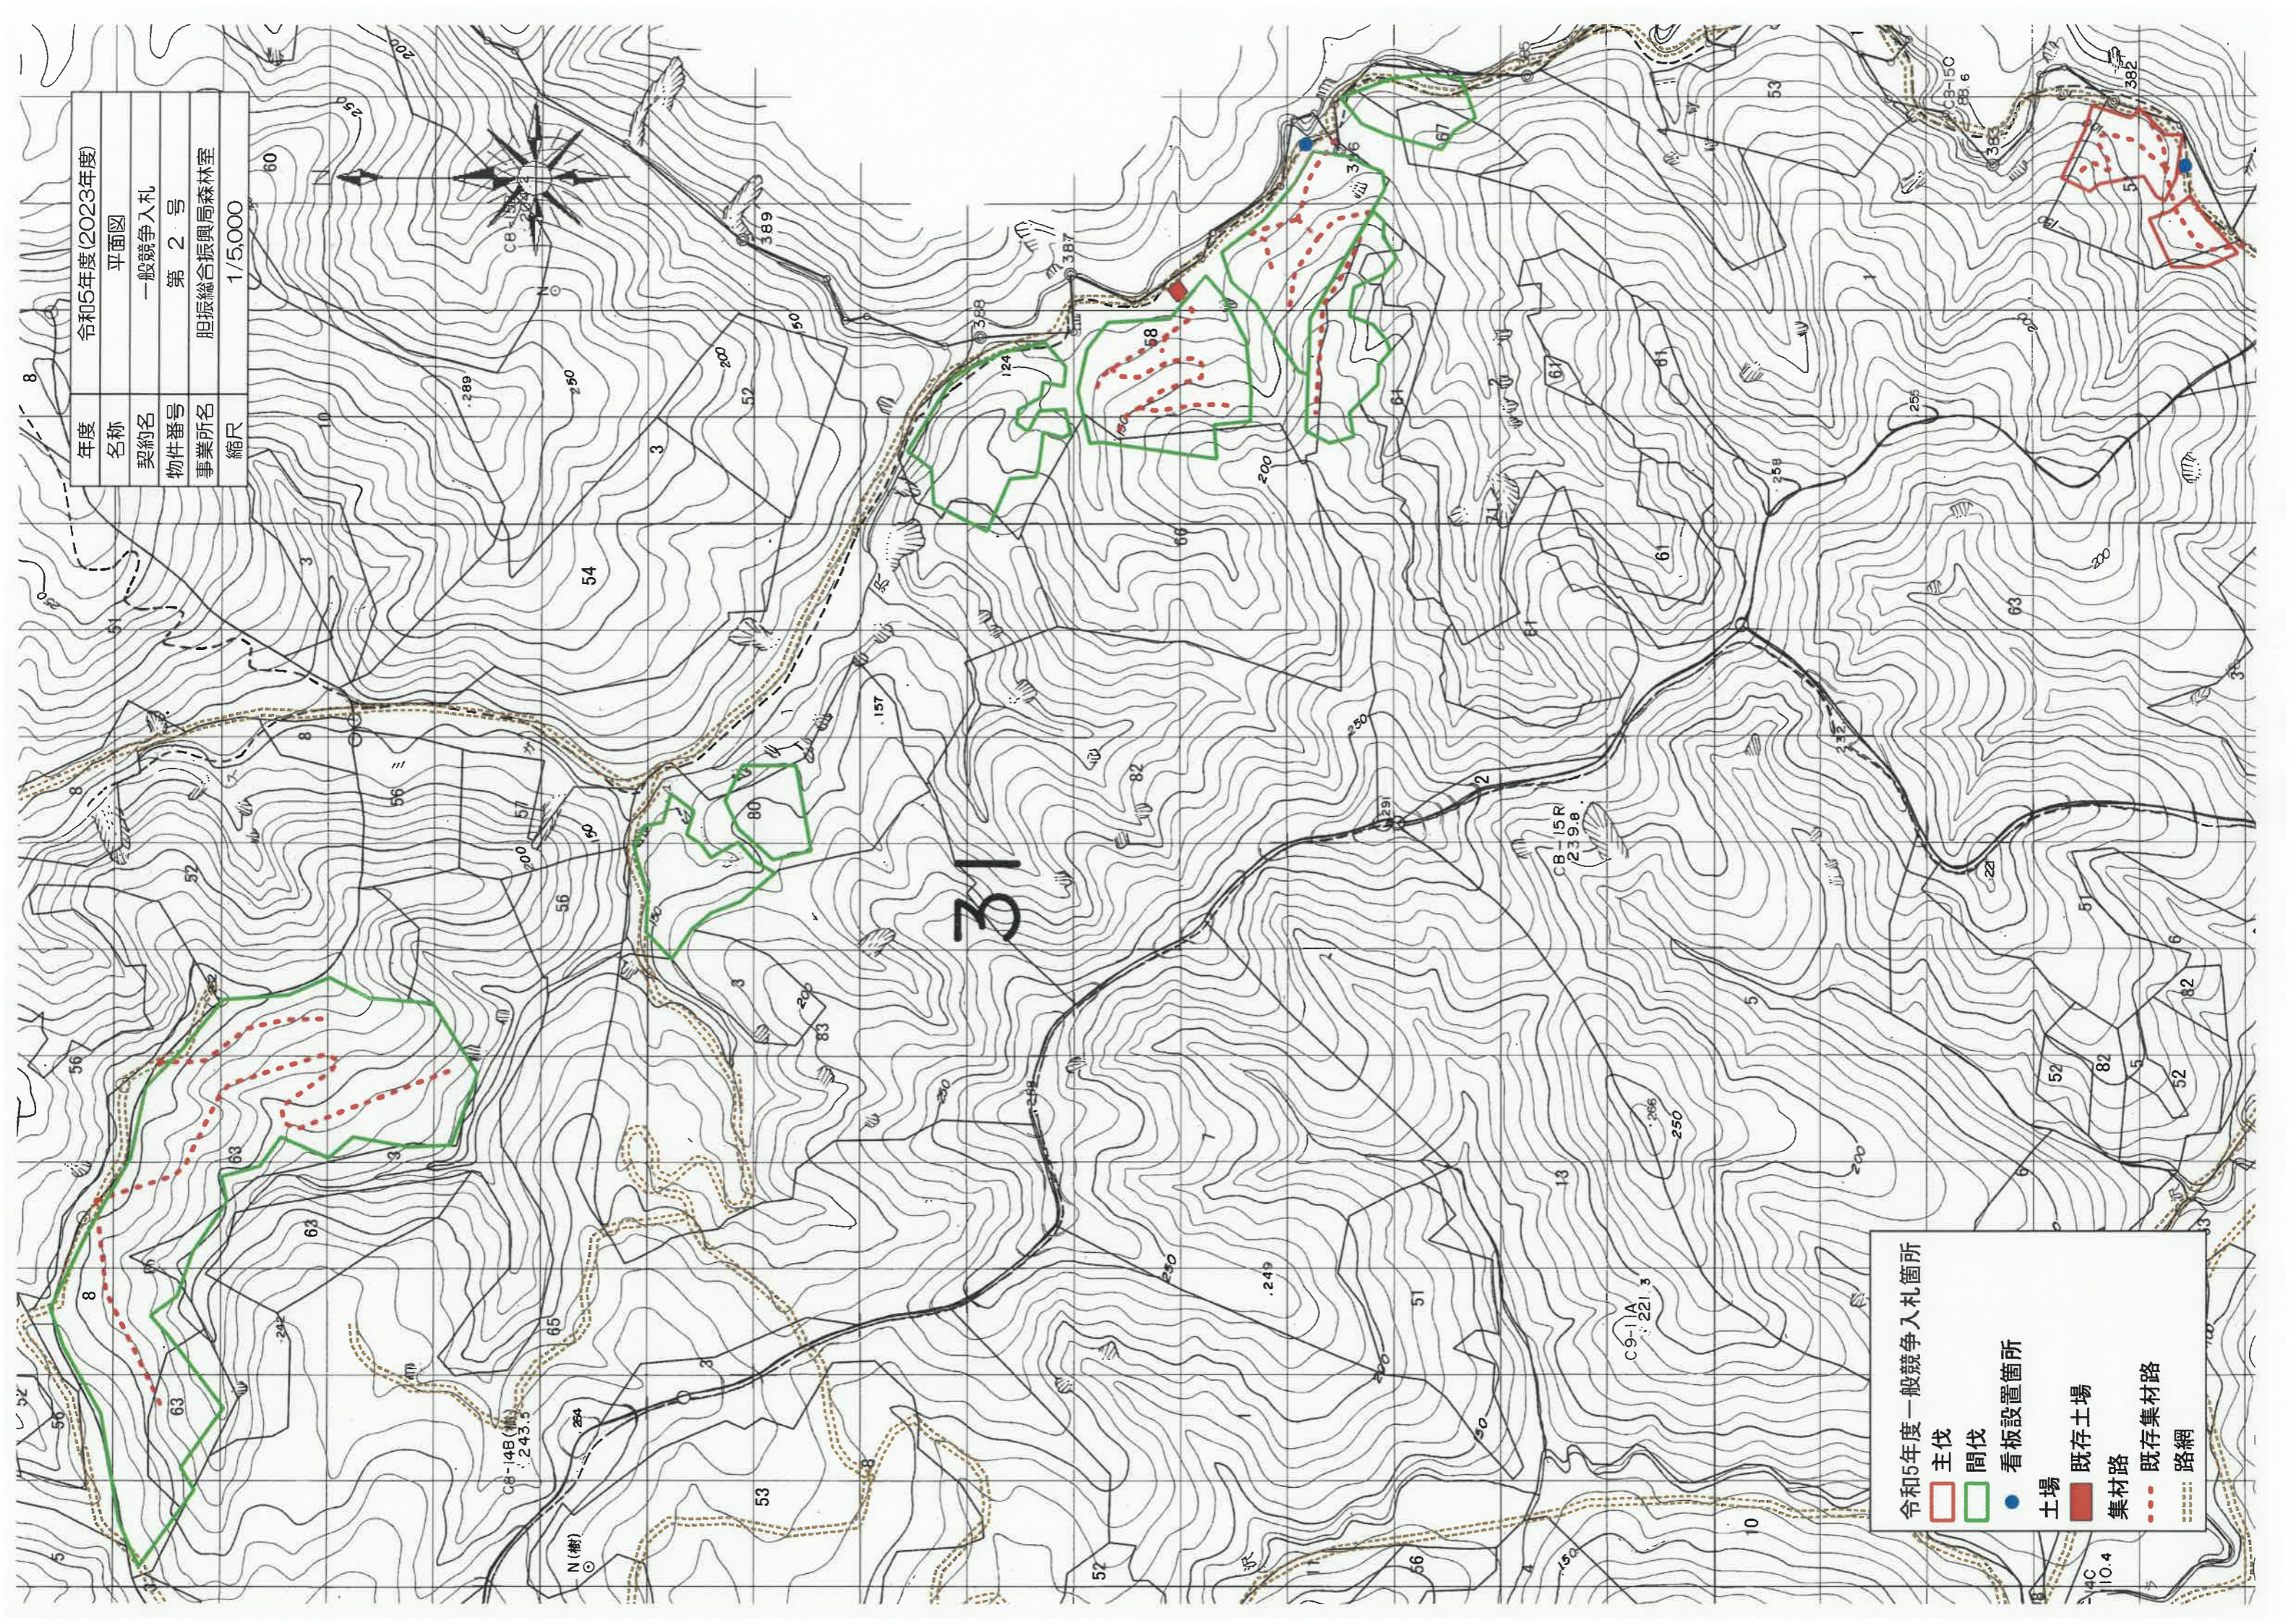


年度	令和5年度(2023年度)
名称	平面図
契約名	一般競争入札
物件番号	第2号
事業所名	胆振総合振興局森林室
縮尺	1/5,000

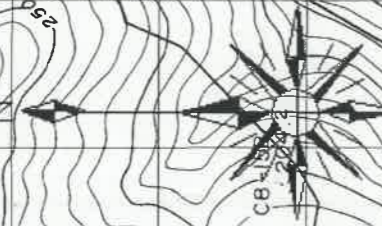

令和5年度一般競争入札箇所

主伐	間伐	看板設置箇所	土場	既存土場	集材路	既存集材路	路網
		●					