


# 平面図

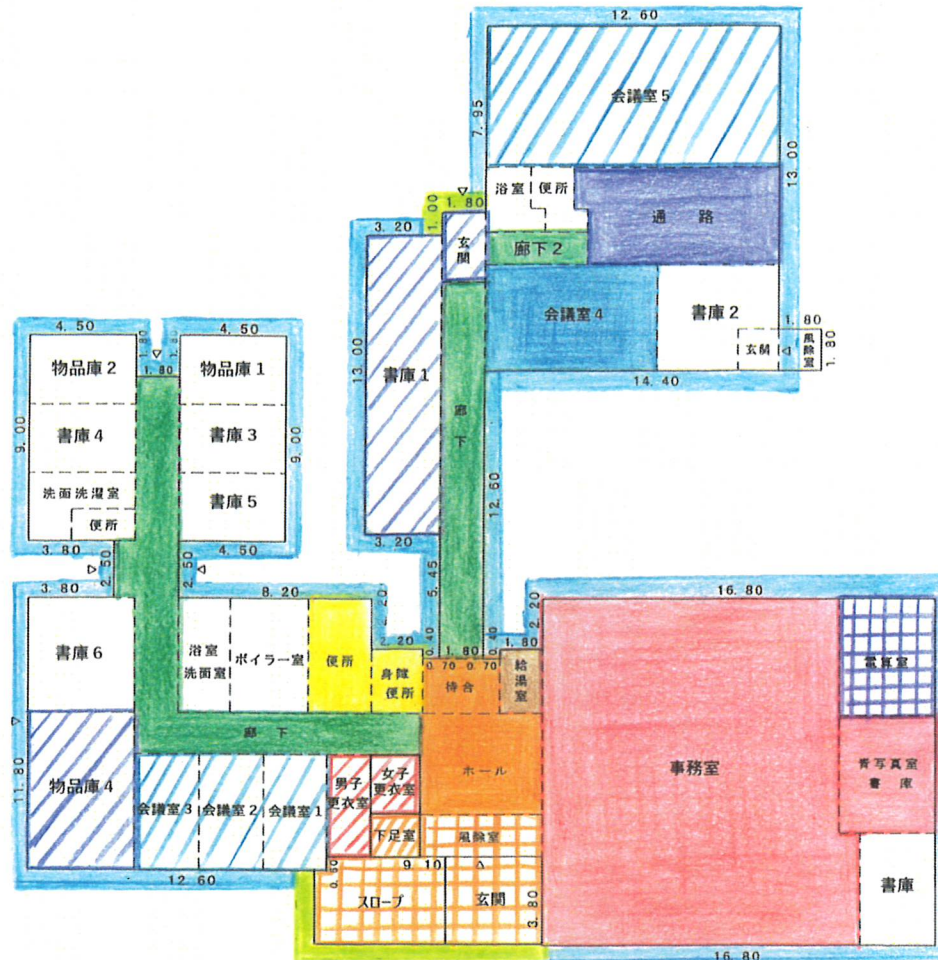

## 門別

A-①	C-②	E-①
A-②	C-⑥	F-⑥
B-①	D-①	G-①
B-④	D-②	H
C-①	D-④	I

図面の名称	門別出張所庁舎 平面図
部局名	室蘭土木現業所
口座名	門別出張所庁舎
所在地番	門別町字緑町41番64
区分	建物
種目	事務所建(詰所)
数量	129.78㎡
建築年月日	平成8年3月29日
調整年月日	平成14年9月2日
調整者氏名	

作製者

縮尺

行政財産 (庁舎) 586.19㎡ (詰所) 129.78㎡ (給養センター) 59.94㎡  
事業用財産 (河川情報システム) 76.61㎡